


INCON TANK SENTINEL
vyhodnocovacia jednotka
umiestnená v priestore obsluhy
TS 504 - 8x TSP ULS+4x TSP LL2
TS 508 - 16x TSP ULS+8x TSP LL2

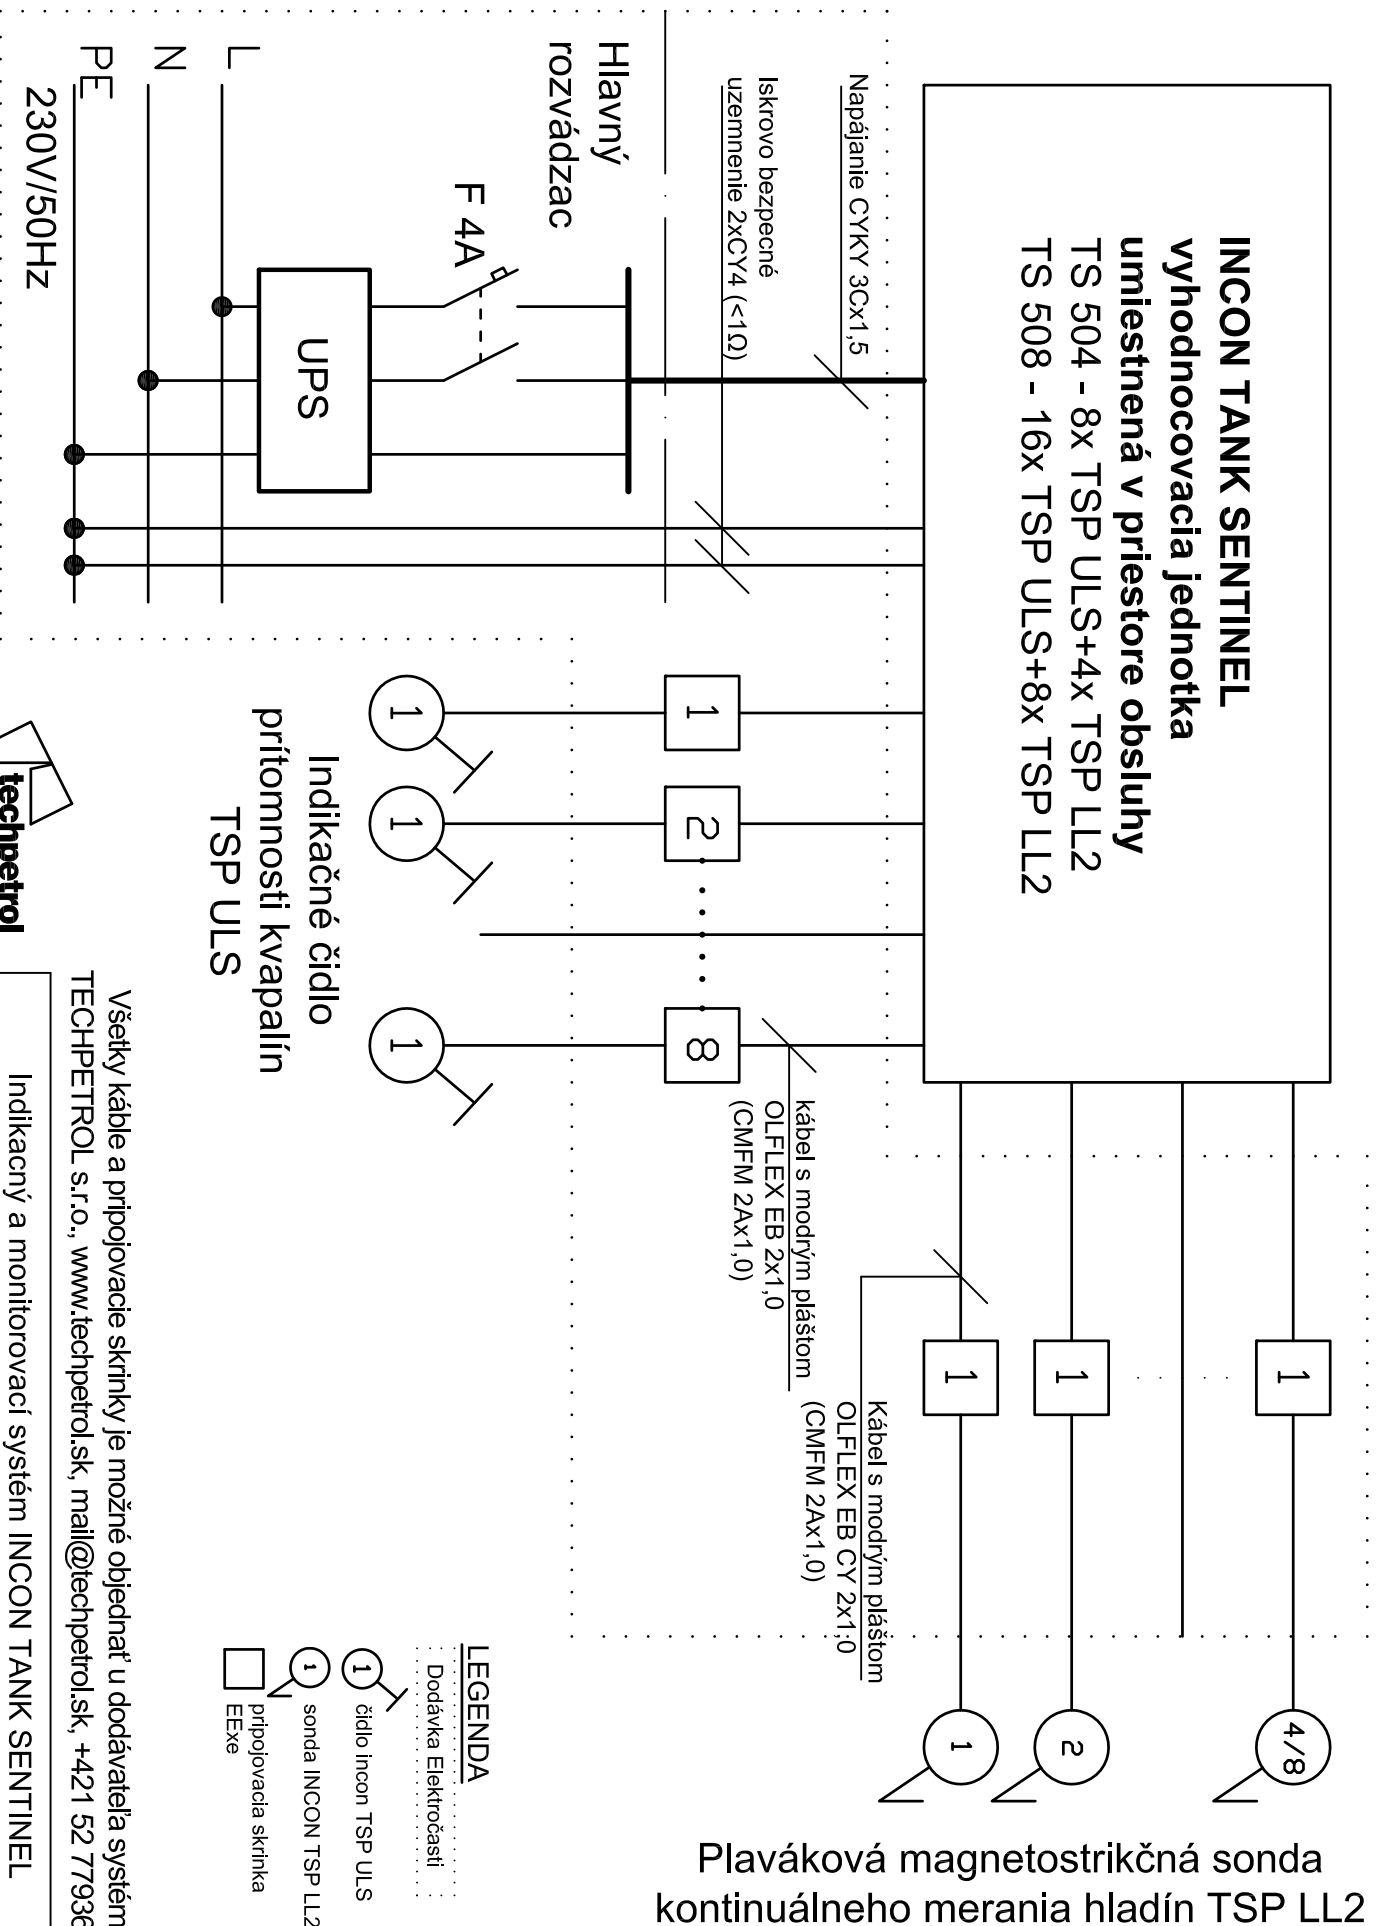

Plaváková magnetostriekčná sonda kontinuálneho merania hladín TSP LL2

Indikačné čidlo prítomnosti kvapalín TSP ULS

- LEGENDA**
- Dodávka Elektročasti
 - 1 čidlo Incon TSP ULS
 - 1 sonda INCON TSP LL2
 - pripojovacia skrinka EExe



Všetky káble a pripojovacie skrinky je možné objednať u dodávateľa systému
 TECHPETROL s.r.o., www.techpetrol.sk, mail@techpetrol.sk, +421 52 7793664

Indikacný a monitorovací systém INCON TANK SENTINEL	január 2007	Miškovský
elektrická pripojovacia schéma		